

Схема №1

Гидроизоляция рабочих швов бетонирования подземной части здания при помощи внутренних гидрошпонок

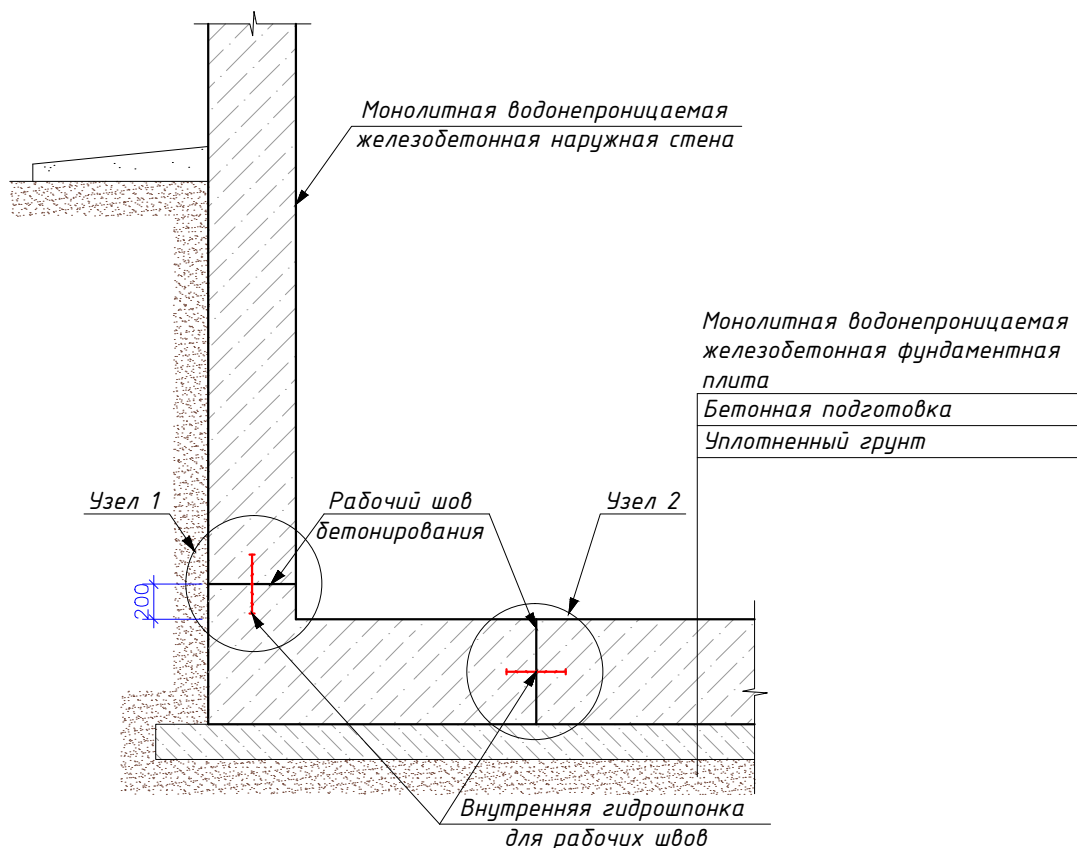

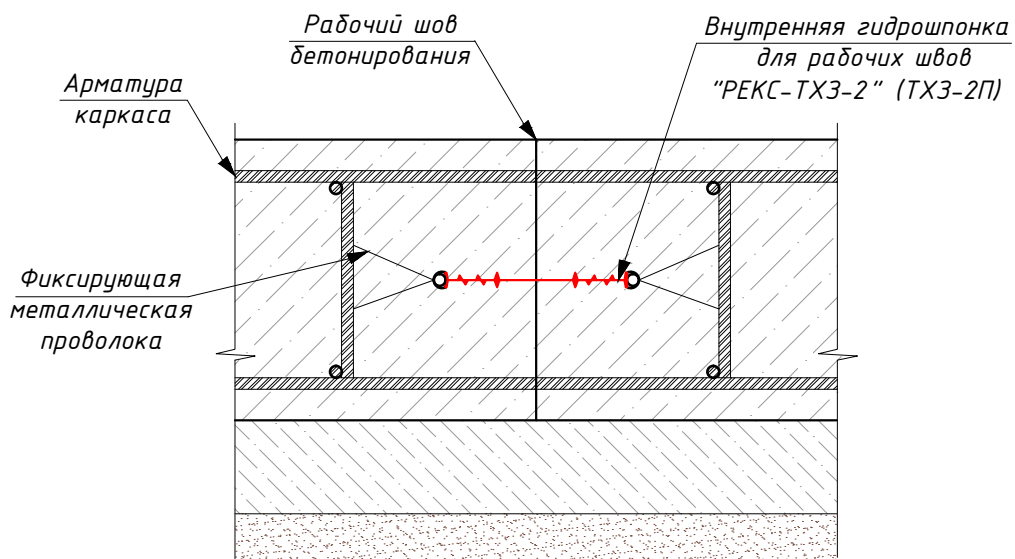



						Схема №1					
						"Руководство по применению материалов и изделий ЗАО "Триад-Холдинг" для гидроизоляции строительных конструкций"					
<i>Изм.</i>	<i>Кол.уч.</i>	<i>Лист</i>	<i>№ док.</i>	<i>Подп.</i>	<i>Дата</i>	Альбом технических решений					
Выполнил	Вахутин								Стадия	Лист	Листов
Утвердил	Зайцев									6	43
Проверил	Гапонов										
											

Узел 2


Гидроизоляция рабочего шва монолитной ж/б фундаментной плиты при помощи внутренней гидрошпонки "РЕКС-ТХЗ-2" (ТХЗ-2П).



						Узел 2			
						<i>"Руководство по применению материалов и изделий ЗАО "Триад-Холдинг" для гидроизоляции строительных конструкций</i>			
<i>Изм.</i>	<i>Кол.уч.</i>	<i>Лист</i>	<i>№ док.</i>	<i>Подп.</i>	<i>Дата</i>	Альбом технических решений	<i>Стадия</i>	<i>Лист</i>	<i>Листов</i>
<i>Разраб.</i>		Вахутин						20	43
<i>Утвердил</i>		Зайцев							
<i>Проверил</i>		Гапонов							
									

Узел 1

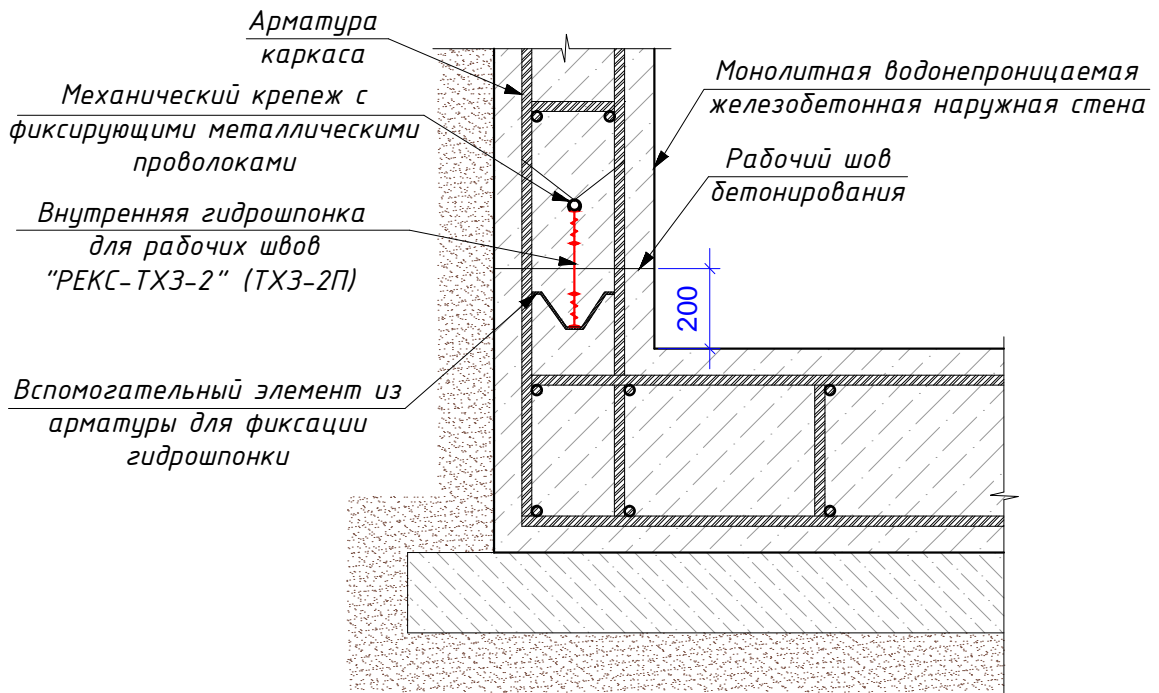Гидроизоляции рабочего шва бетонирования между монолитной ж/б фундаментной плитой и монолитной ж/б стеной при помощи внутренней гидрошпонки "РЕКС-ТХЗ-2" (ТХЗ-2П).



						Узел 1			
						"Руководство по применению материалов и изделий ЗАО "Триада -Холдинг" для гидроизоляции строительных конструкций			
Изм.	Кол.уч.	Лист	№ док.	Подп.	Дата	Альбом технических решений	Стадия	Лист	Листов
Разраб.	Вахутин							19	43
Утвердил	Зайцев								
Проверил	Гапонов								
							