

Схема №5

Гидроизоляция деформационного шва заглубленного резервуара подземной части здания.


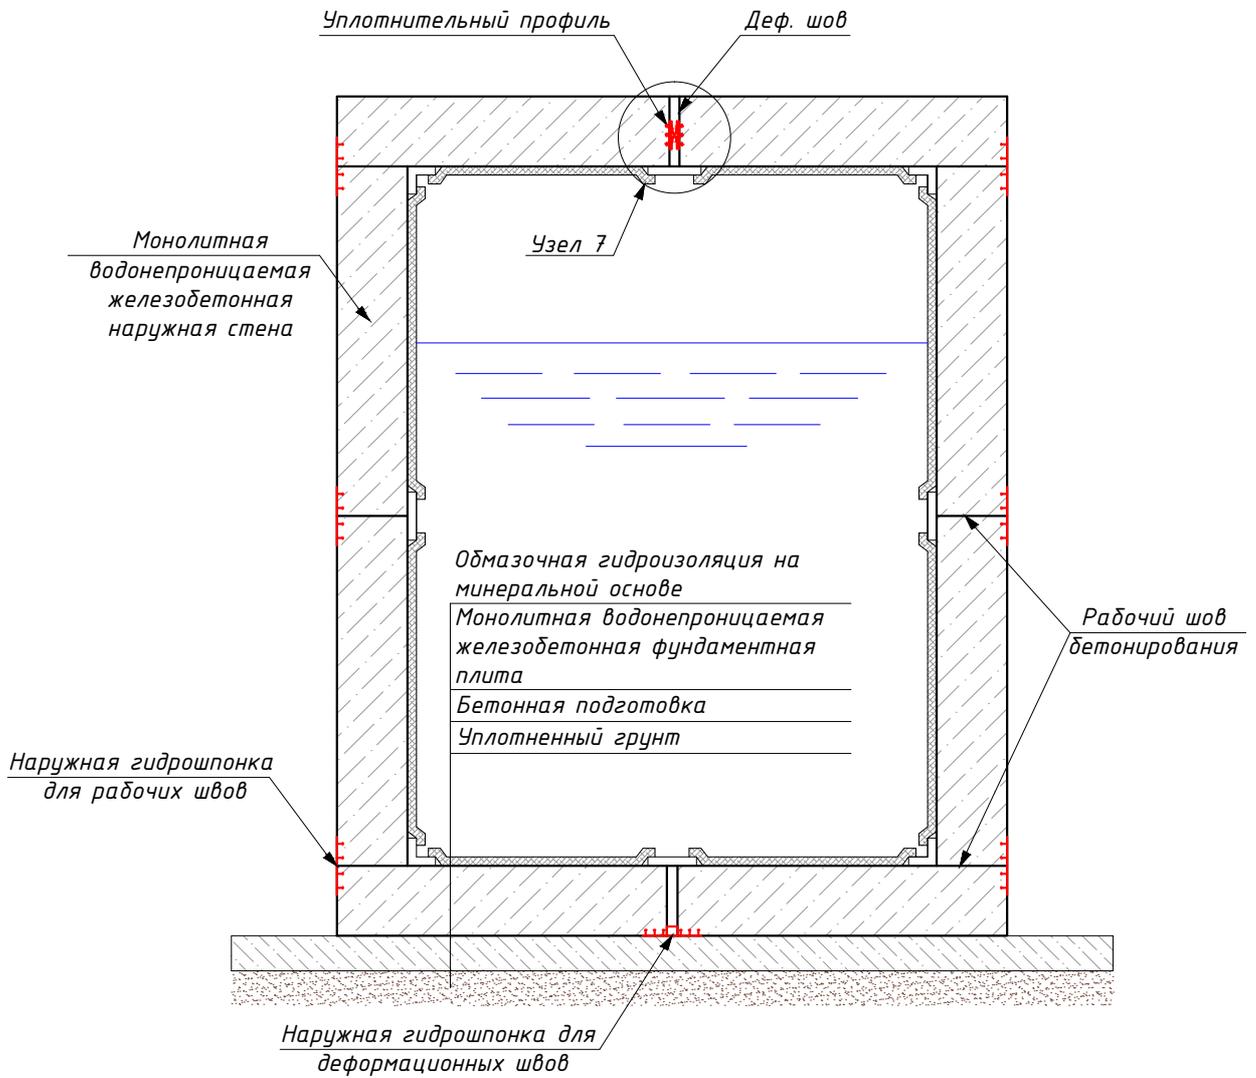


						Схема №5			
						"Руководство по применению материалов и изделий ЗАО "Триад-Холдинг" для гидроизоляции строительных конструкций			
Изм.	Кол.уч.	Лист	№ док.	Подп.	Дата	Альбом технических решений	Стадия	Лист	Листов
Разраб.	Вахутин							10	43
Утвердил	Зайцев								
Проверил	Гапонов								
									

Узел 7

Гидроизоляция деформационного шва по монолитной фундаментной плите при помощи уплотнительного профиля "РЕКС ТХР-10П".

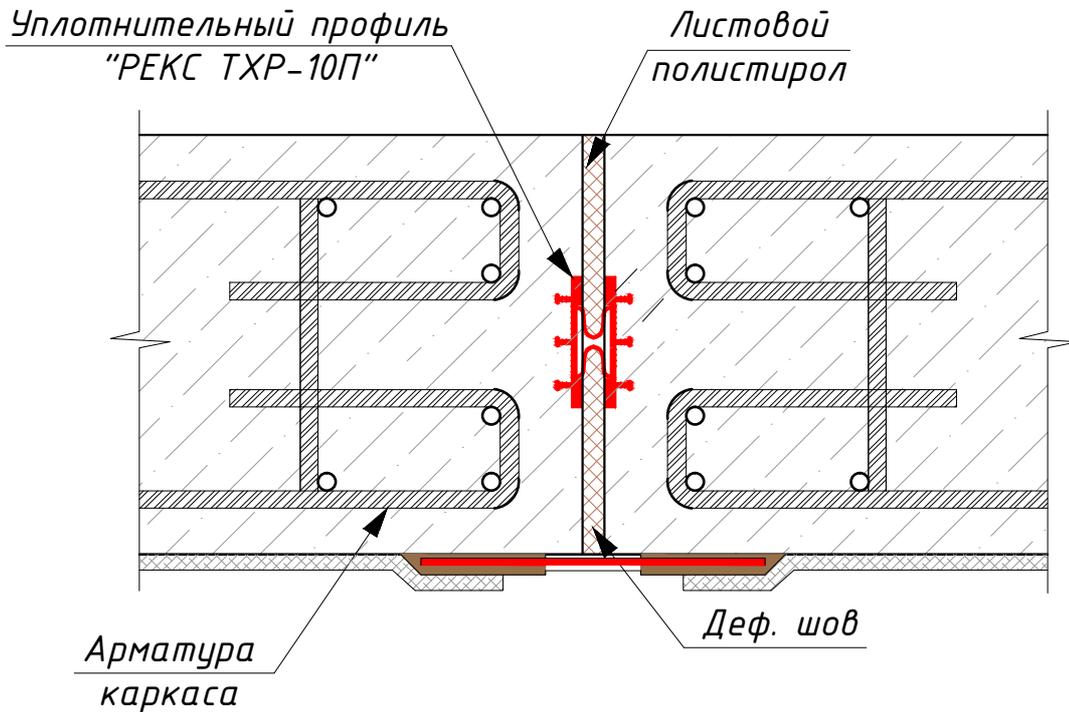

						Узел 7			
						"Руководство по применению материалов и изделий ЗАО "Триад-Холдинг" для гидроизоляции строительных конструкций			
Изм.	Кол.уч.	Лист	№ док.	Подп.	Дата	Альбом технических решений	Стадия	Лист	Листов
Разраб.	Вахутин							25	43
Утвердил	Зайцев								
Проверил	Гапонов								
									