

Схема №2

Гидроизоляция деформационных швов бетонирования подземной части здания при помощи внутренних гидрошпонок

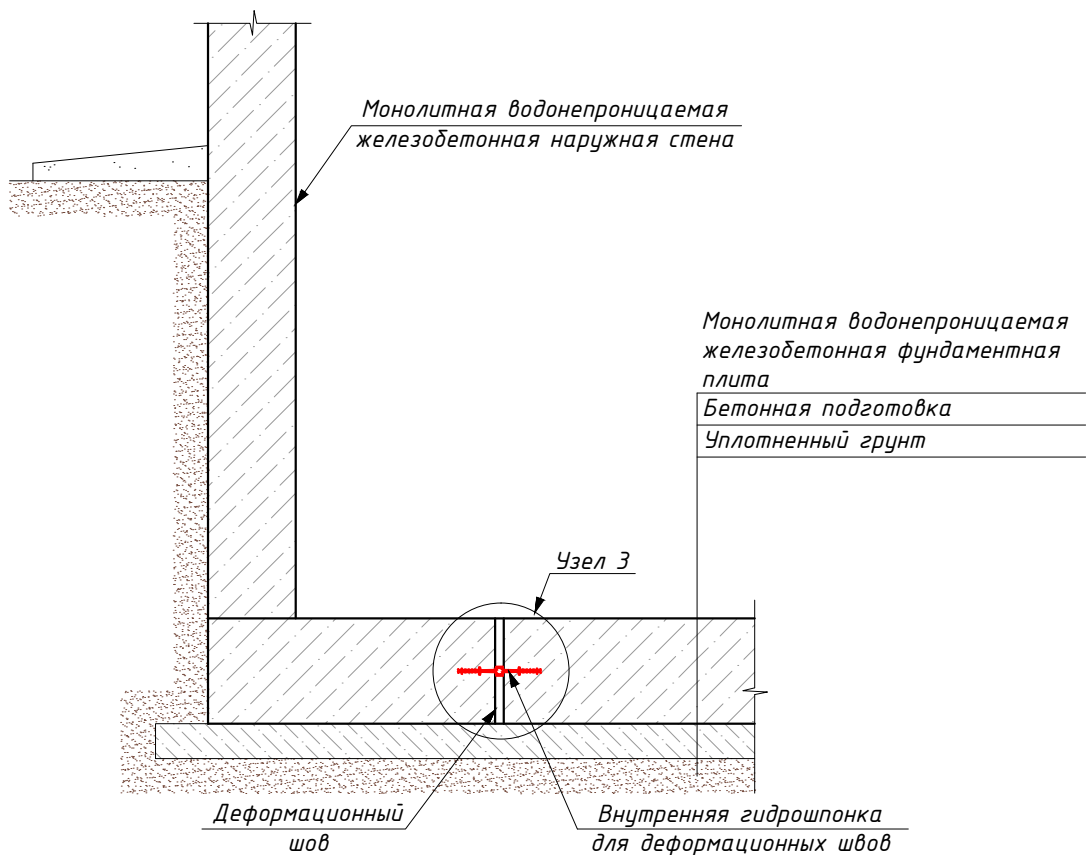

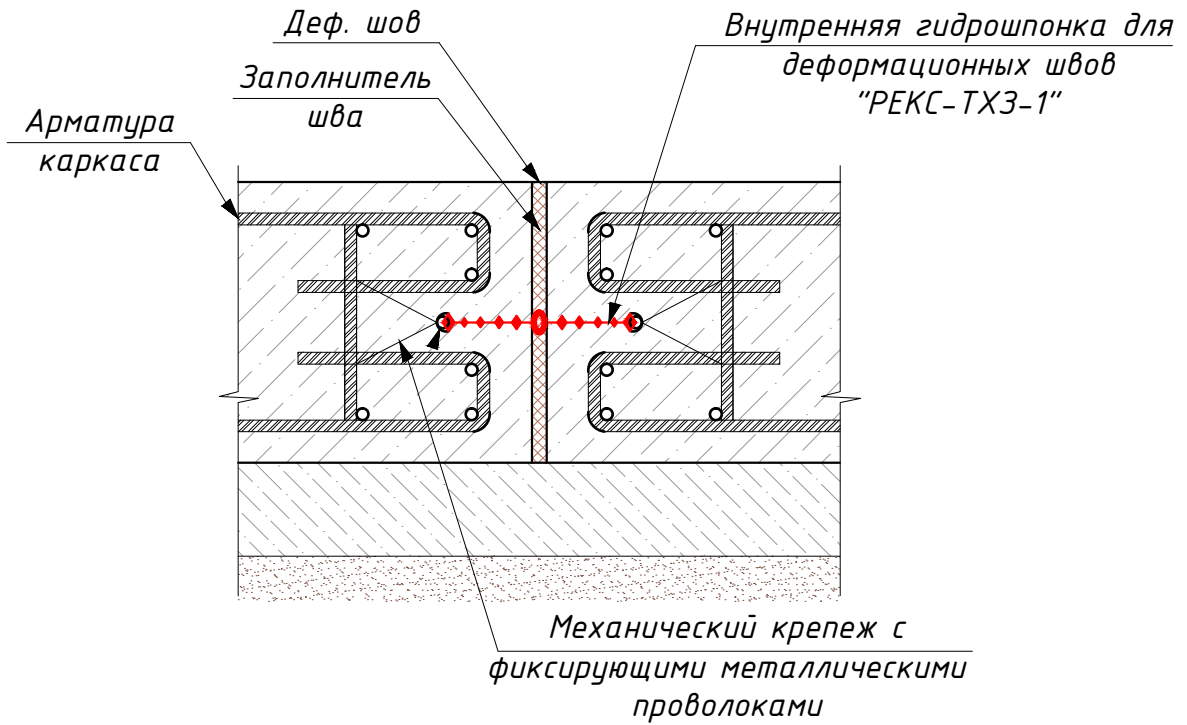


Схема №2					
<i>"Руководство по применению материалов и изделий ЗАО "Триада -Холдинг" для гидроизоляции строительных конструкций</i>					
<i>Изм.</i>	<i>Кол.уч.</i>	<i>Лист</i>	<i>№ док.</i>	<i>Подп.</i>	<i>Дата</i>
<i>Разраб.</i>	<i>Вахутин</i>				
<i>Утвердил</i>	<i>Зайцев</i>				
<i>Проверил</i>	<i>Гапонов</i>				
				<i>Альбом технических решений</i>	
				<i>Стадия</i>	<i>Лист</i>
				7	43
					

Узел 3

Гидроизоляция рабочего шва по монолитной ж/б фундаментной плите при помощи внутренней гидрошпонки "РЕКС-ТХЗ-1".



						Узел 3			
						"Руководство по применению материалов и изделий ЗАО "Триада -Холдинг" для гидроизоляции строительных конструкций			
Изм.	Кол.уч.	Лист	№ док.	Подп.	Дата	Альбом технических решений	Стадия	Лист	Листов
Разраб.	Вахутин							21	43
Утвердил	Зайцев								
Проверил	Гапонов								